


voorgevel

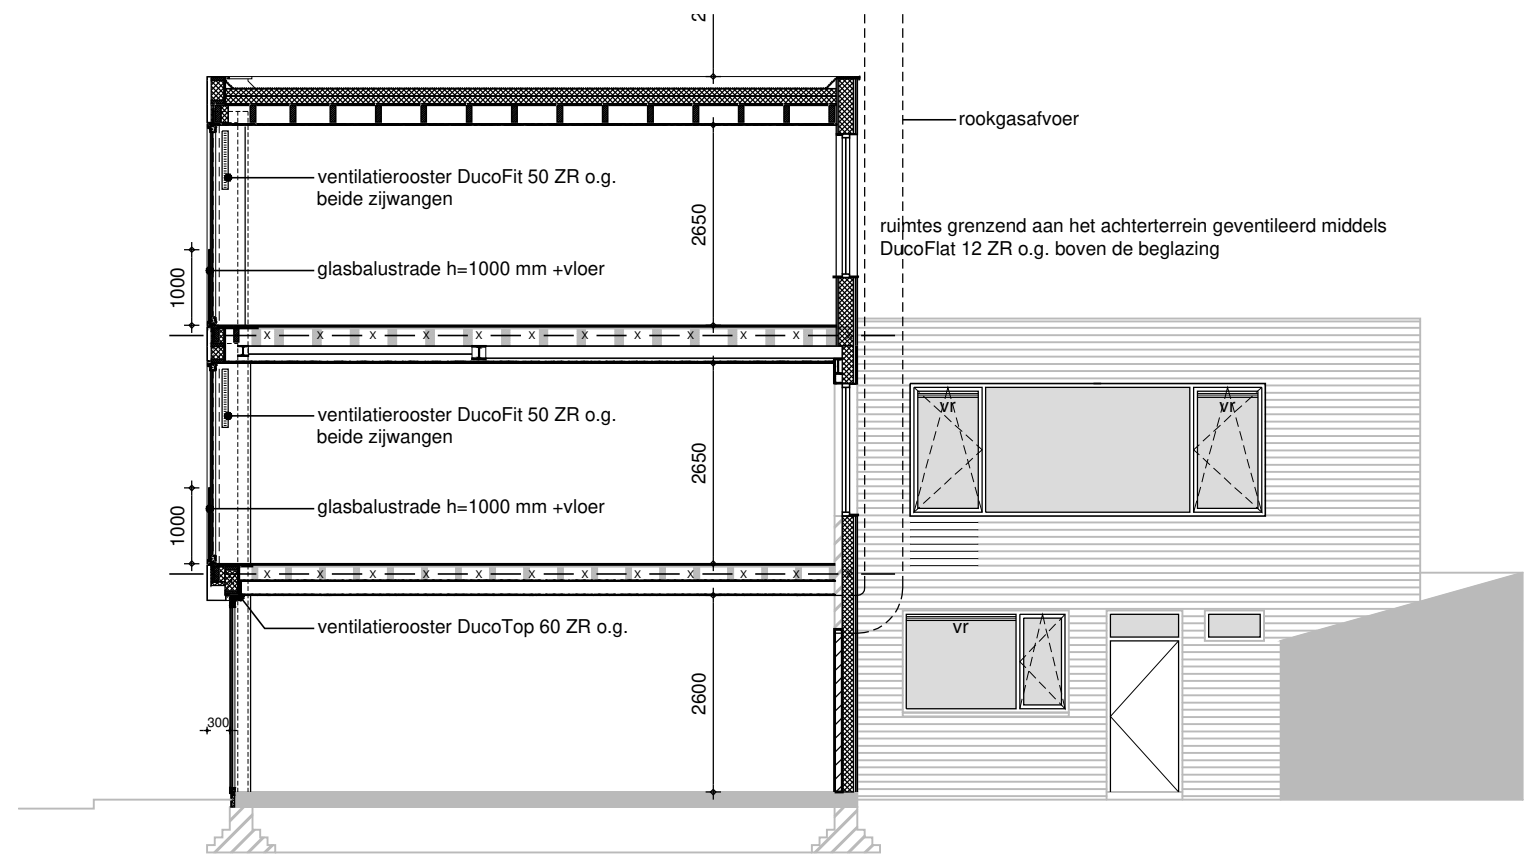

doorsnede

zijaanzicht achteruitbouw

KOESTRAAT 8




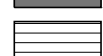
Tilburg

TEKENINGNUMMER : **DO-180-N**

PROJECTCODE : 175201
 ONDERWERP : Gevelaanzicht / Doorsnede NIEUW
 ONDERDEEL :

FASE : Definitief Ontwerp
 STATUS : Definitief
 SCHAAL : 1:100
 FORMAAT : A3
 GETEKEND : MB

DATUM : 08-05-2017 E
 GEWIJZIGD : A 07-06-2017 F
 B 08-06-2017 G
 C 24-08-2017 H
 D 04-09-2017 I

-  plaatmateriaal met Alumet koperkleurige matte aluminium laminaat afwerking met daarop aluminium kokers geanodiseerd in dezelfde koperkleur (voorgevel)
-  plaatmateriaal met Alumet koperkleurige matte aluminium laminaat afwerking (zijgevels en achtergevel)
-  donkergrijze aluminiumcomposietplaat
-  metselwerk bestaand

ARONINVESTMENTS



ARZU SENEL ARCHITECTURE

Pedro de Medinalaan 1, 1086 XK Amsterdam
 T: +31 (0)20 7852233 M: +31 (0)643 132532
 info@asarchitecture.nl www.asarchitecture.nl