


voorgevel

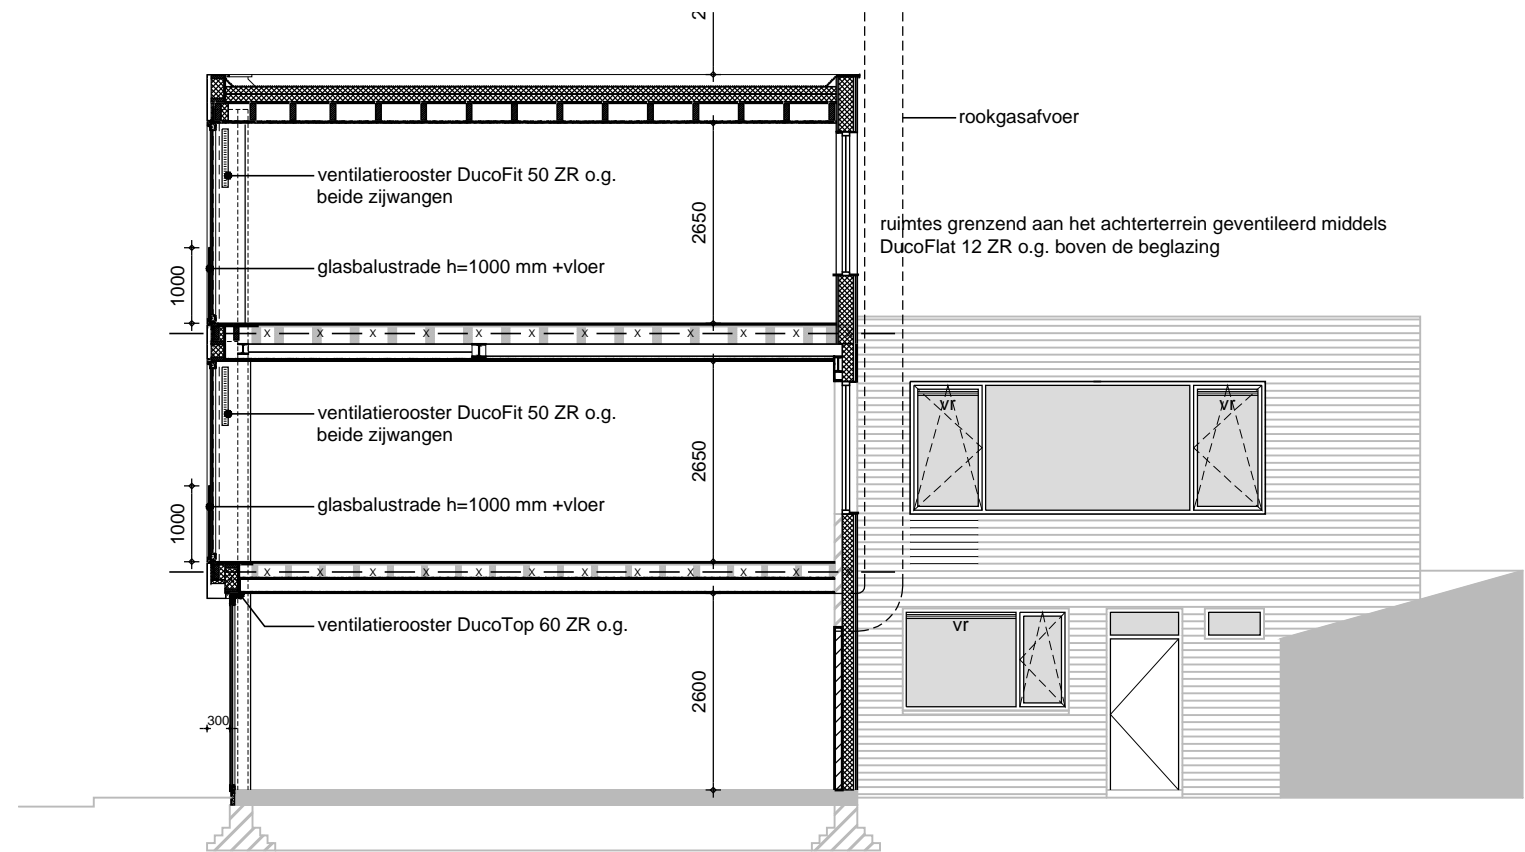

doorsnede

zij aanzicht achteruitbouw

# KOESTRAAT 8


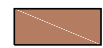

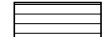
## Tilburg

TEKENINGNUMMER : **DO-180-N**

PROJECTCODE : 175201  
 ONDERWERP : Gevelaanzicht / Doorsnede NIEUW  
 ONDERDEEL :

FASE : Definitief Ontwerp  
 STATUS : Definitief  
 SCHAAL : 1:100  
 FORMAAT : A3  
 GETEKEND : MB

DATUM :  08-05-2017 E   
 GEWIJZIGD : A  07-06-2017 F   
 B  08-06-2017 G   
 C  24-08-2017 H   
 D  04-09-2017 I

-  plaatmateriaal met Alumet koperkleurige matte aluminium laminaat afwerking met daarop aluminium kokers geanodiseerd in dezelfde koperkleur (voorgevel)
-  plaatmateriaal met Alumet koperkleurige matte aluminium laminaat afwerking (zijgevels en achtergevel)
-  donkergrijze aluminiumcomposietplaat
-  metselwerk bestaand

ARONINVESTMENTS



**ARZU SENEL ARCHITECTURE**

Pedro de Medinalaan 1, 1086 XK Amsterdam  
 T: +31 (0)20 7852233 M: +31 (0)643 132532  
 info@asarchitecture.nl www.asarchitecture.nl